




JULKISIVU LUOTEeseen

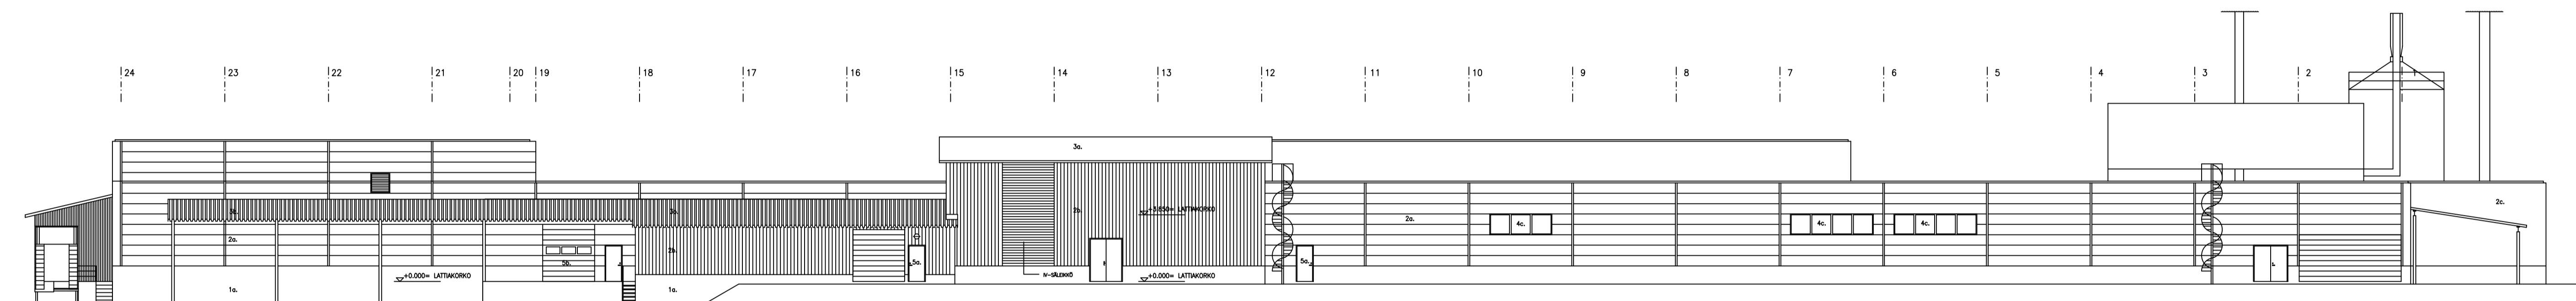

JULKISIVU KAKKoon

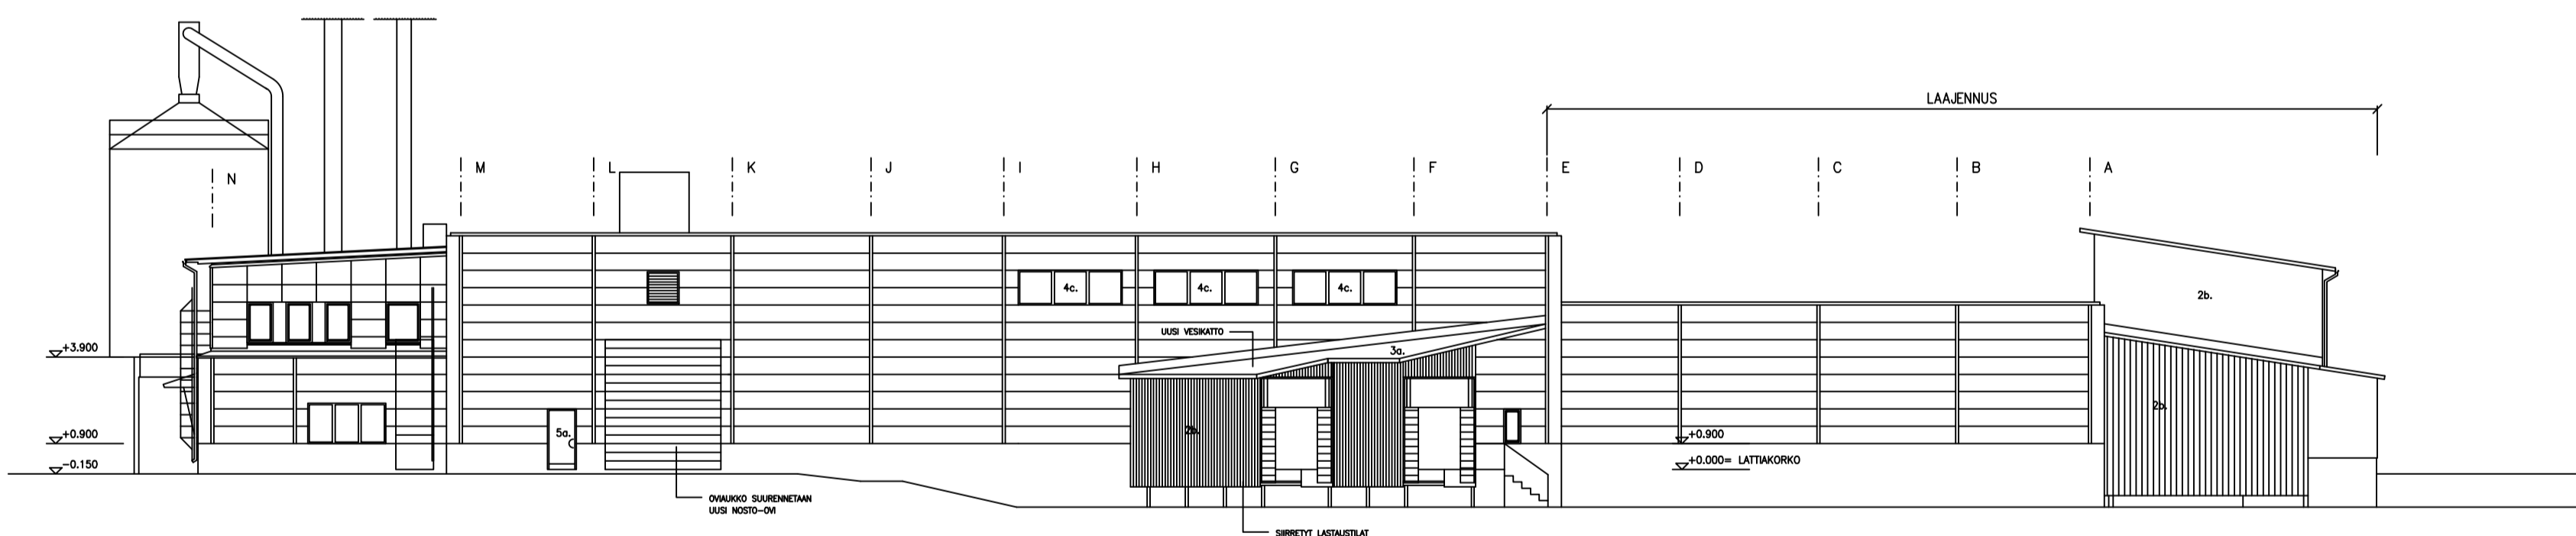

JULKISIVU LOUNAASEEN

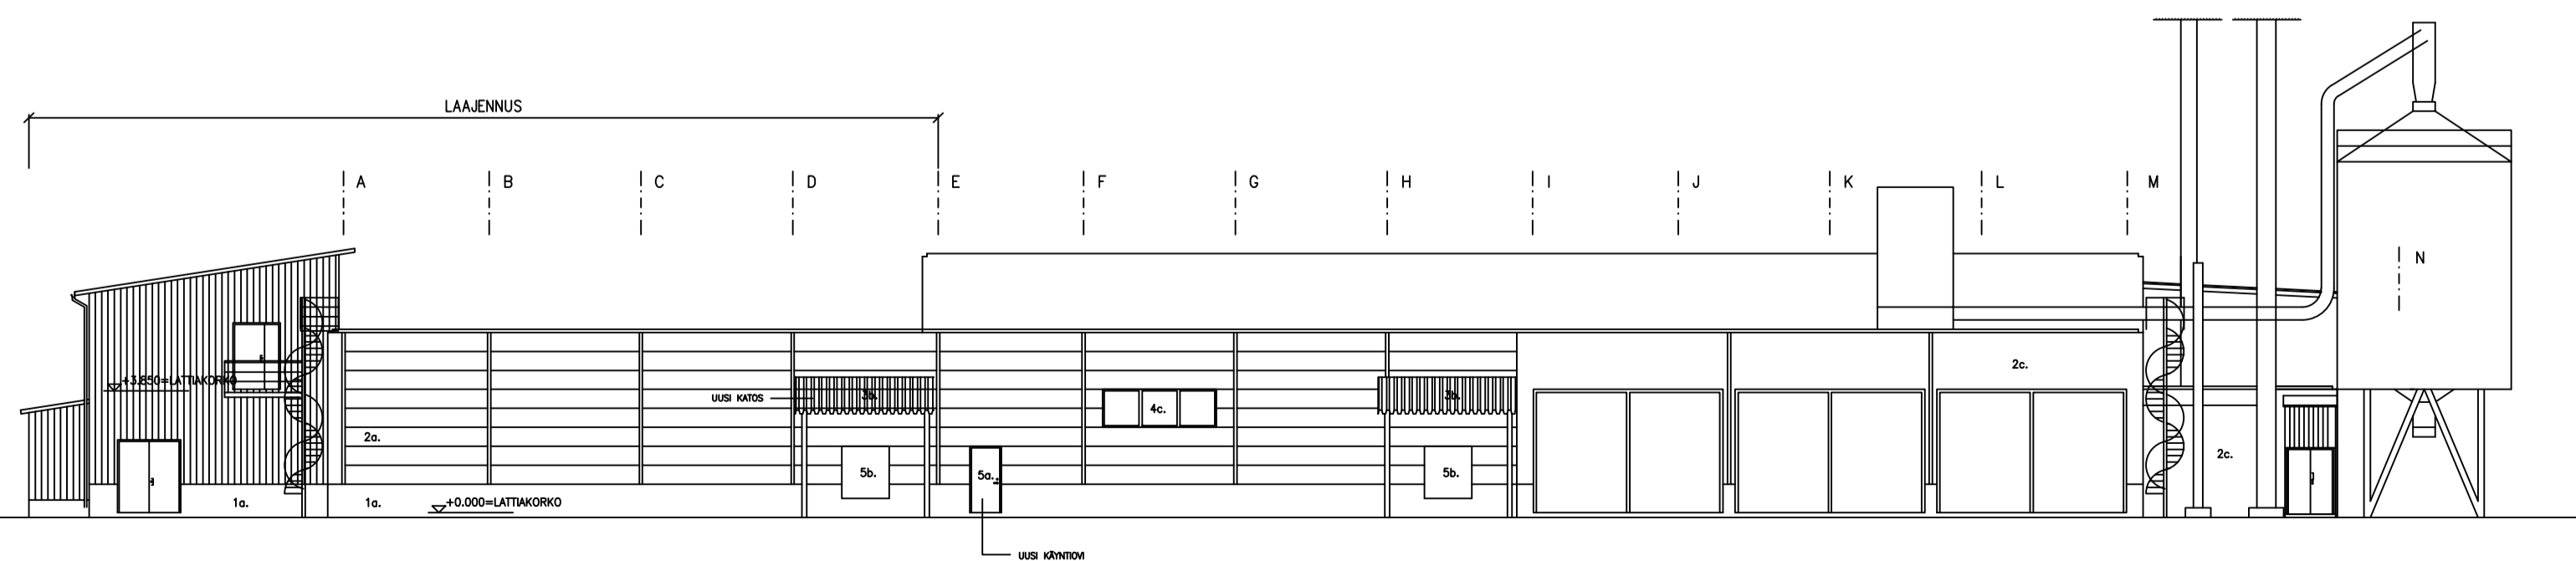

JULKISIVU KOILLISEEN

JULKISIVUMATERIAALIT JA -VÄRIT :

1. SOKKELIT
 - a. betonisokkeli, harmaa
 - b. betonisokkeli, maalattu harmaa
2. ULKOSEINÄT
 - a. siporex, vaaleanharmaa
 - b. profiilipelti, vaaleanharmaa
 - c. betoni, harmaa
 - d. peltikasetti, metallisinen RR44
 - e. siporex, maalattu vaaleanharmaa
3. KÄTE / PELLITYKSET
 - a. kumibitumikermi, tummanharmaa
 - b. profiilipeltikate, grafiitinharmaa
 - c. suojaPELLITYKSET, grafiitinharmaa
 - d. suojaPELLITYKSET / kasetit, tummahopea RR41
4. IKKUNAT
 - a. ikkunat, kuultokäsitelty tummanruskea
 - b. ikkunat, peittomaalattu grafiitinharmaa
 - c. savunpoistoloukut, peittomaalattu grafiitinharmaa
5. OVET
 - a. teräsovet, grafiitinharmaa
 - b. nosto-övet, luonnonvärinen alumiini

K.O.SA SUORLAHTI	KORTTELI/TILA 540 002	TONTTI/RNo 25:9	RAKENNUSLUVAN TUNNUS
RAKENNUSLOMAKIRJE LAAJENNUS			JUKS.No
RAKENNUSKOITTEEN NIMI JA OSOITE HAVUKAINEN OY / LAAJENNUS 2004			PIIRUSTUSLAJI PÄÄPIIRUSTUS
TEOLLISUUSTIE 17 82430 PUHOS			PIIRUSTUKSEN SISÄLTÖ JULKISIVUT
			MITTAKAAVAT 1:200
			SIUNALA
			TYÖ No
			PIR.No
			MUUTOS
			04.1
			PÄIVÄYS
			YHT.HENK.
			Timo Alhainen



RAKENUSSUUNNITTELU ALHAINEN KY
POIKENTIE 2 A1 82500 KITEE (013) 411 058
SILTAKATU 4 C31 82500 JOENSUU (013) 127 468