



YLEISLEIKKAUS C - C

TUOTANTOTILA JA PAHVIVARASTO

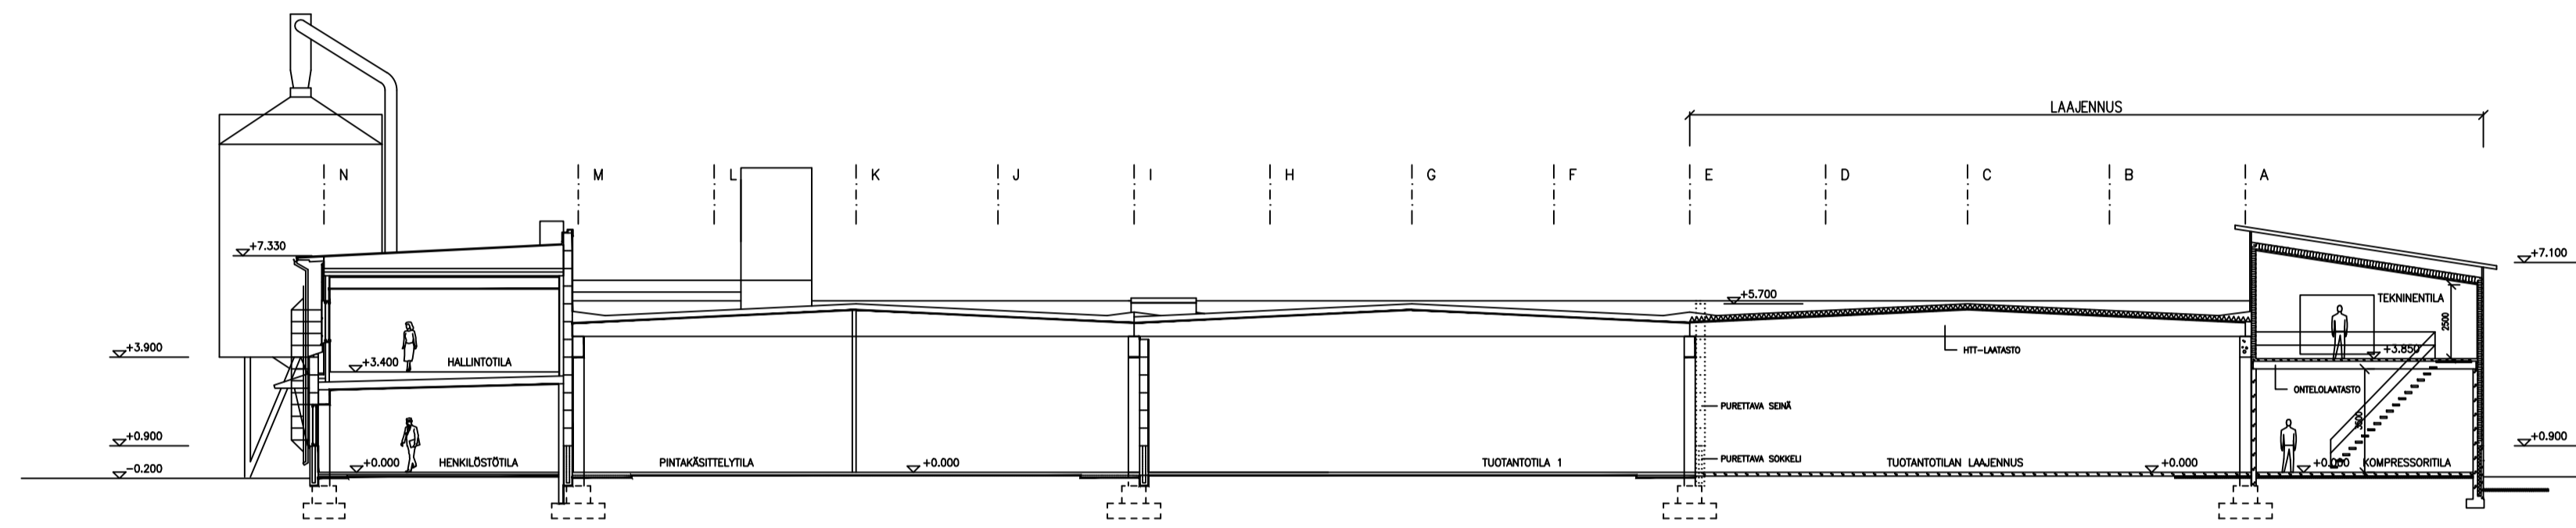


YLEISLEIKKAUS B - B

KOMPRESSORITILA

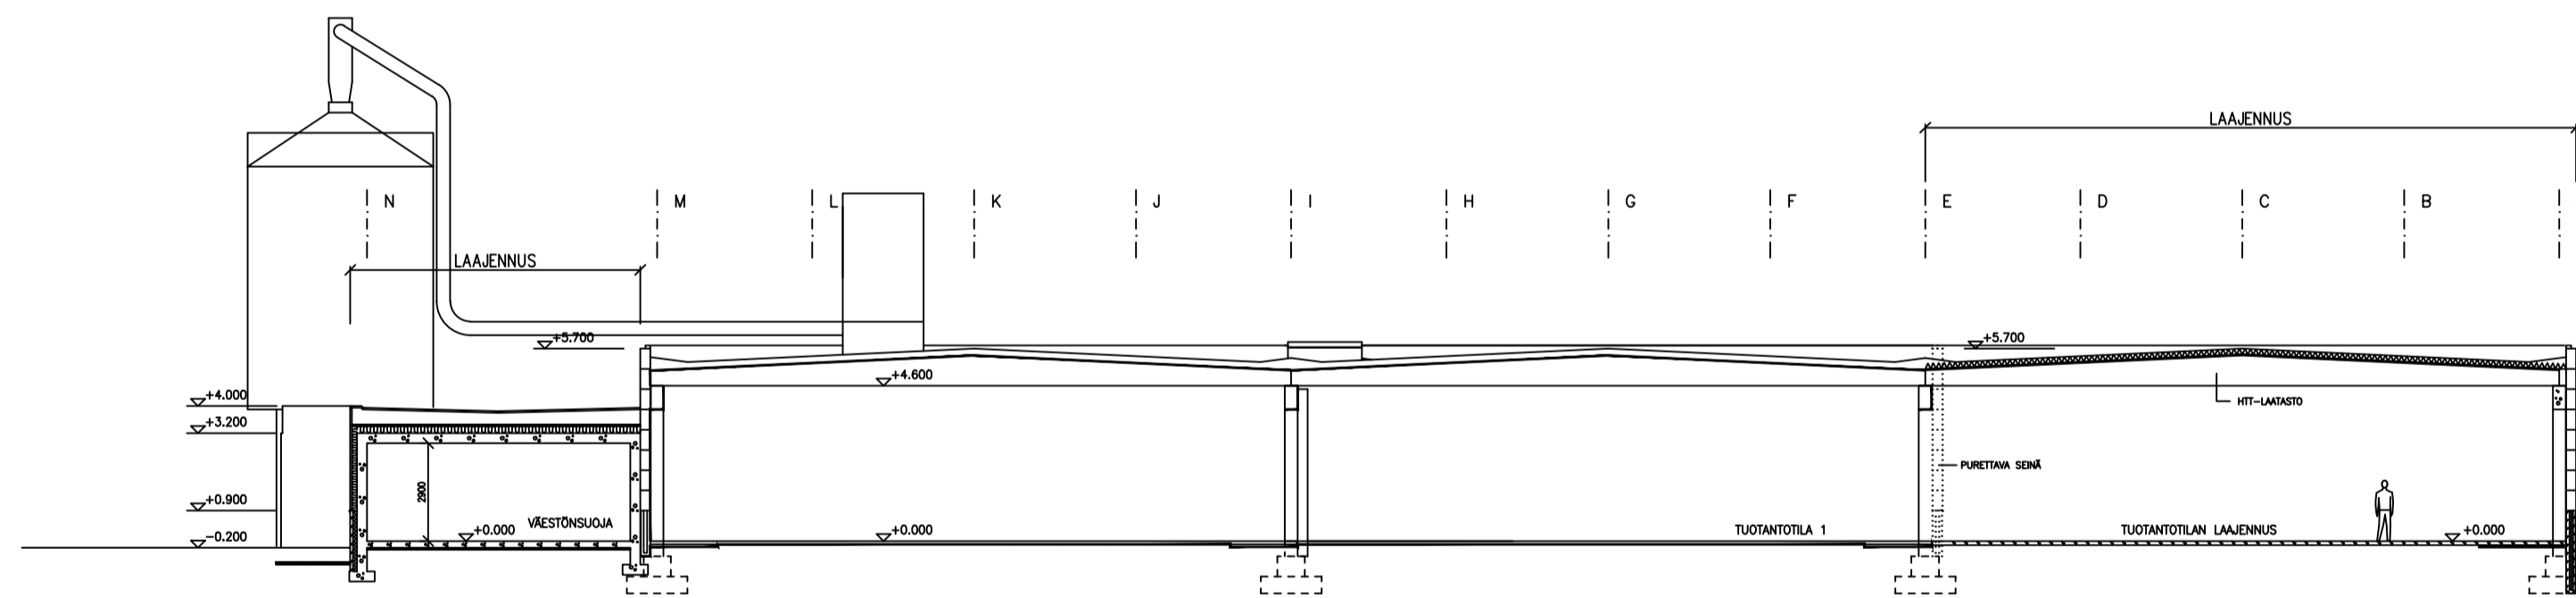


YLEISLEIKKAUS A - A / VÄESTÖNSUOJA

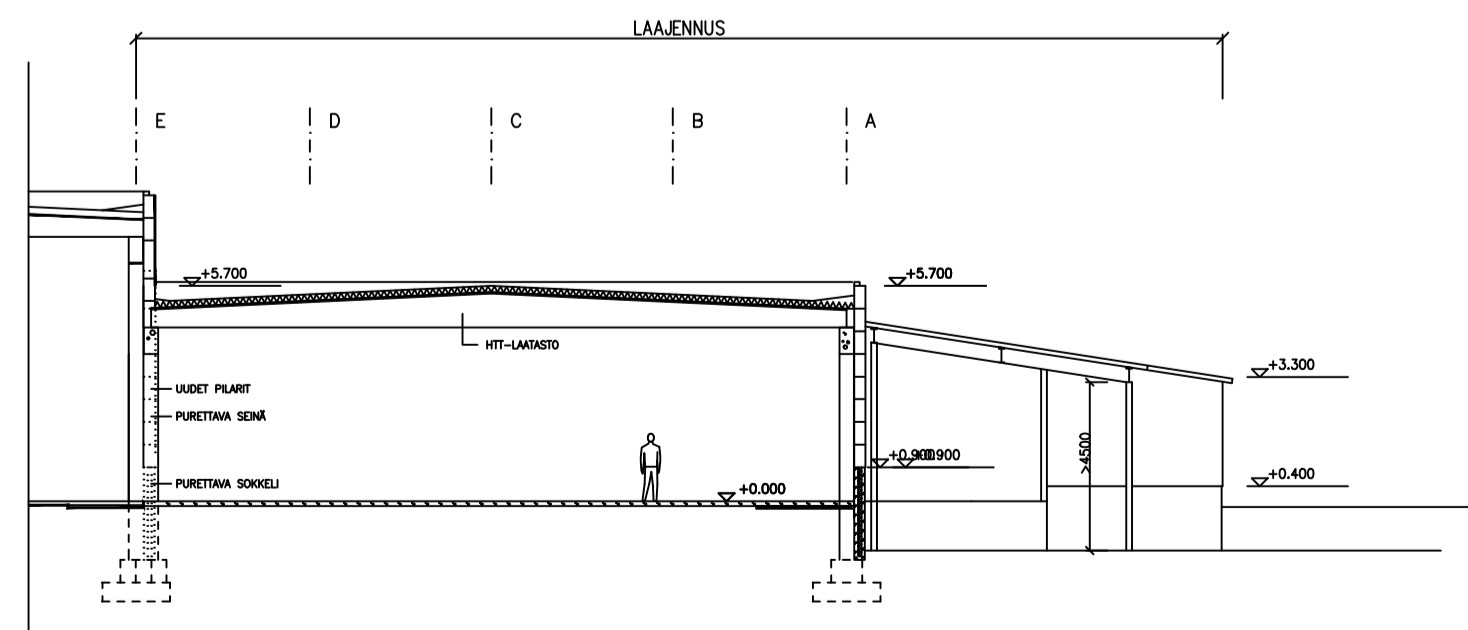

KATOS

RAKENTEET RAKENNESUUNNITELMIEN MUKAAN

K.O.S.A. SUORILAHTI RAKENNUSMÄÄRITTELY LAAJENNUS	KORITTELI/TILA 540 002	TONIT/Rno 25:9	RAKENNUSLUVAN TUNNUS
RAKENNUSKOHTIEN NIMI JA OSOITE HAVUKAINEN OY / LAAJENNUS 2004 TEOLLISUUSTIE 17 82430 PUHOS	RAKENNUSLUVAN TUNNUS JOKS.No PÄÄPIRUSTUS PIRUSTUKSEN SISÄLTÖ YLEISLEIKKAUKSET MITTAKAAVAT 1:200
RAKENNUSYHTIÖN NIMI JA OSOITE HAVUKAINEN OY / LAAJENNUS 2004 TEOLLISUUSTIE 17 82430 PUHOS	
RAKENNUSYHTIÖN NIMI JA OSOITE HAVUKAINEN OY / LAAJENNUS 2004 TEOLLISUUSTIE 17 82430 PUHOS	

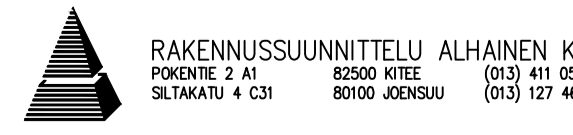

RAKENNUSSUUNNITTELU ALHAINEN KY  

SUUNN. ALA TYÖ No PIR.No MUUTOS  
ARK 03.1  
PÄIVÄYS YHT.HENK.  
15.03.2004 Timo Alhainen